

PARSELASYON PLANI

| | |
|------------|-----------|
| İLİ | TOKAT |
| İLÇESİ | NİKSAR |
| MAH/KÖY | ARDIÇLI |
| PAFTA NO | G37C15B4A |
| ADA/PARSEL | 116/25-39 |

4 500 700
582 800

4 500 600
582 800

4 500 500
582 800


4 500 500
582 900

4 500 500
583 000

4 500 500
583 100

4 500 500
583 200

- — — — — DÜZENLEME/PROJE UYGULAMA SINIRI
- - - - - UYGULAMAYA TABİ PARSEL SINIRLARI
- — — — — PARSELASYON PLANI

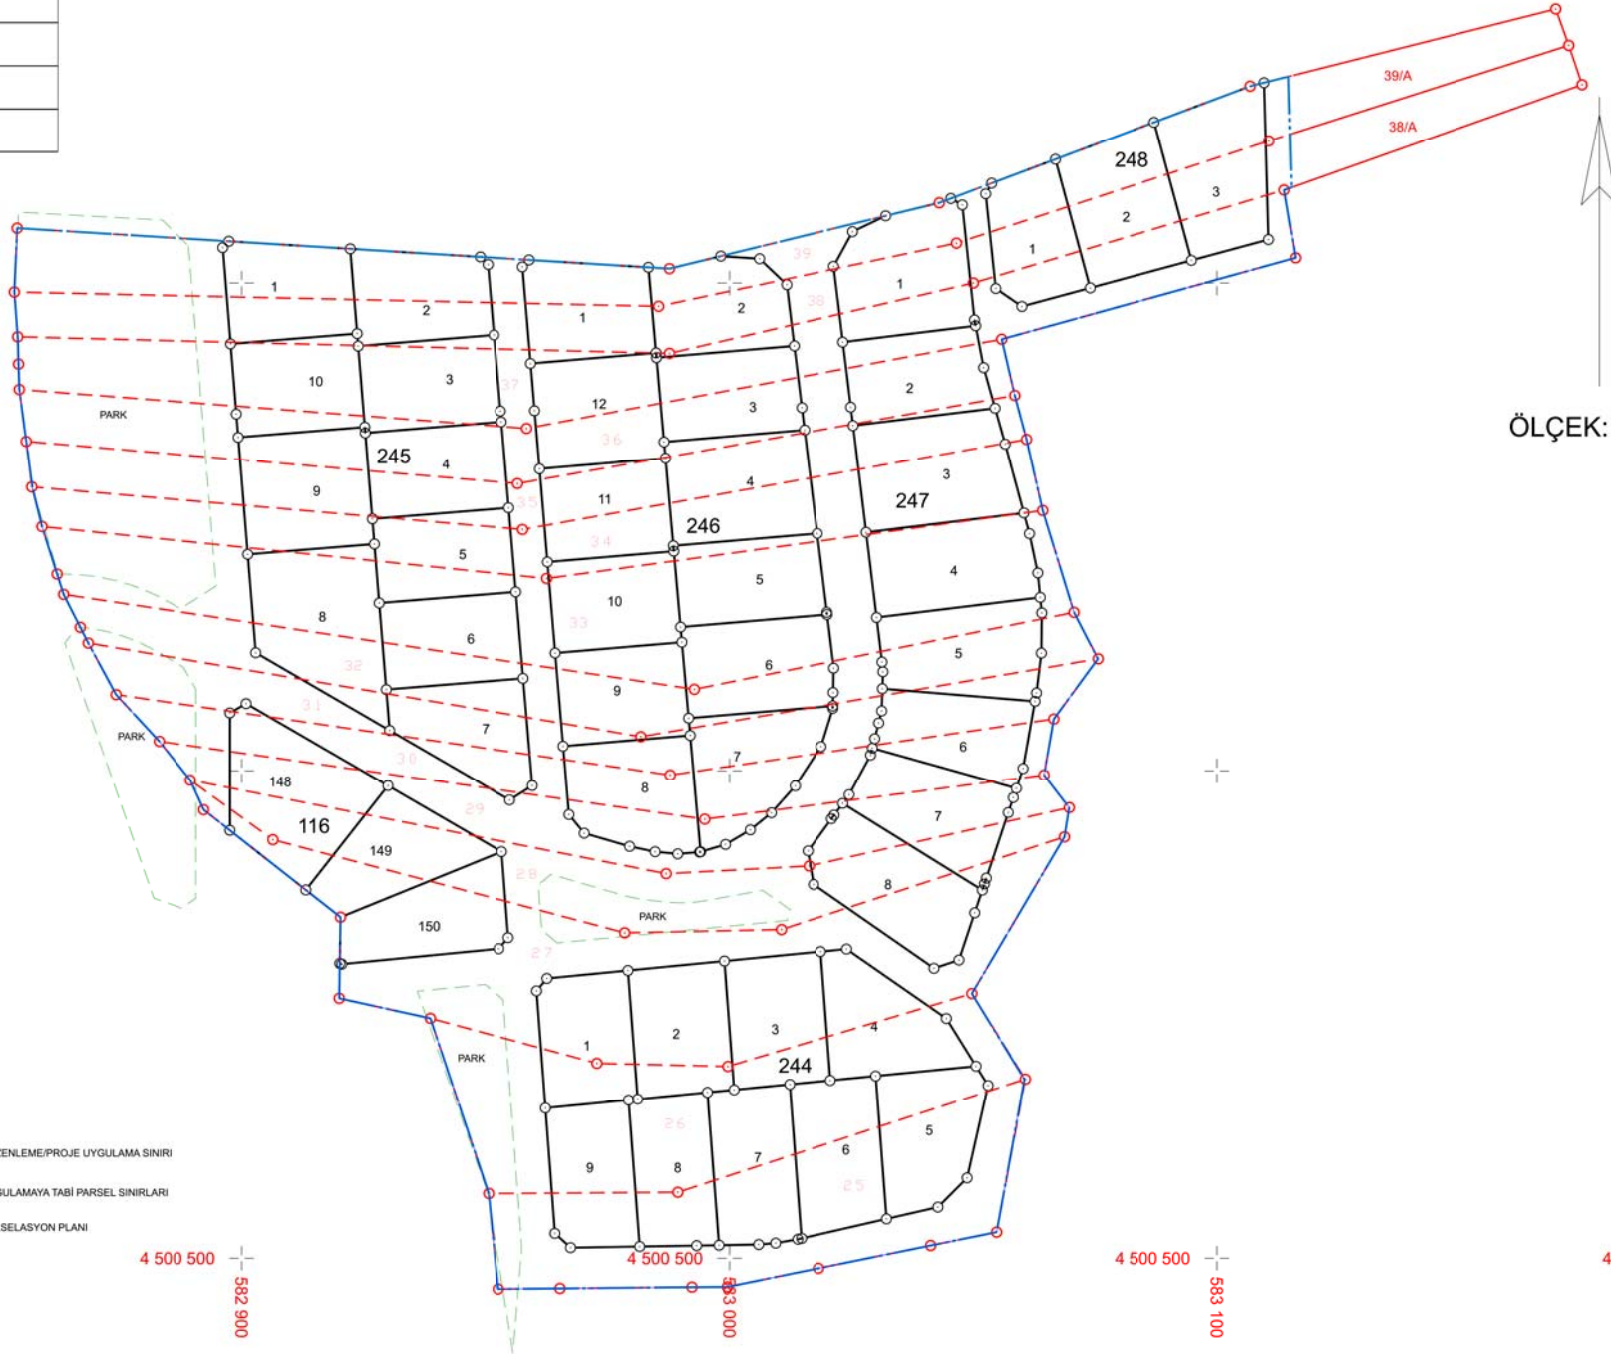

ÖLÇEK:1/1000